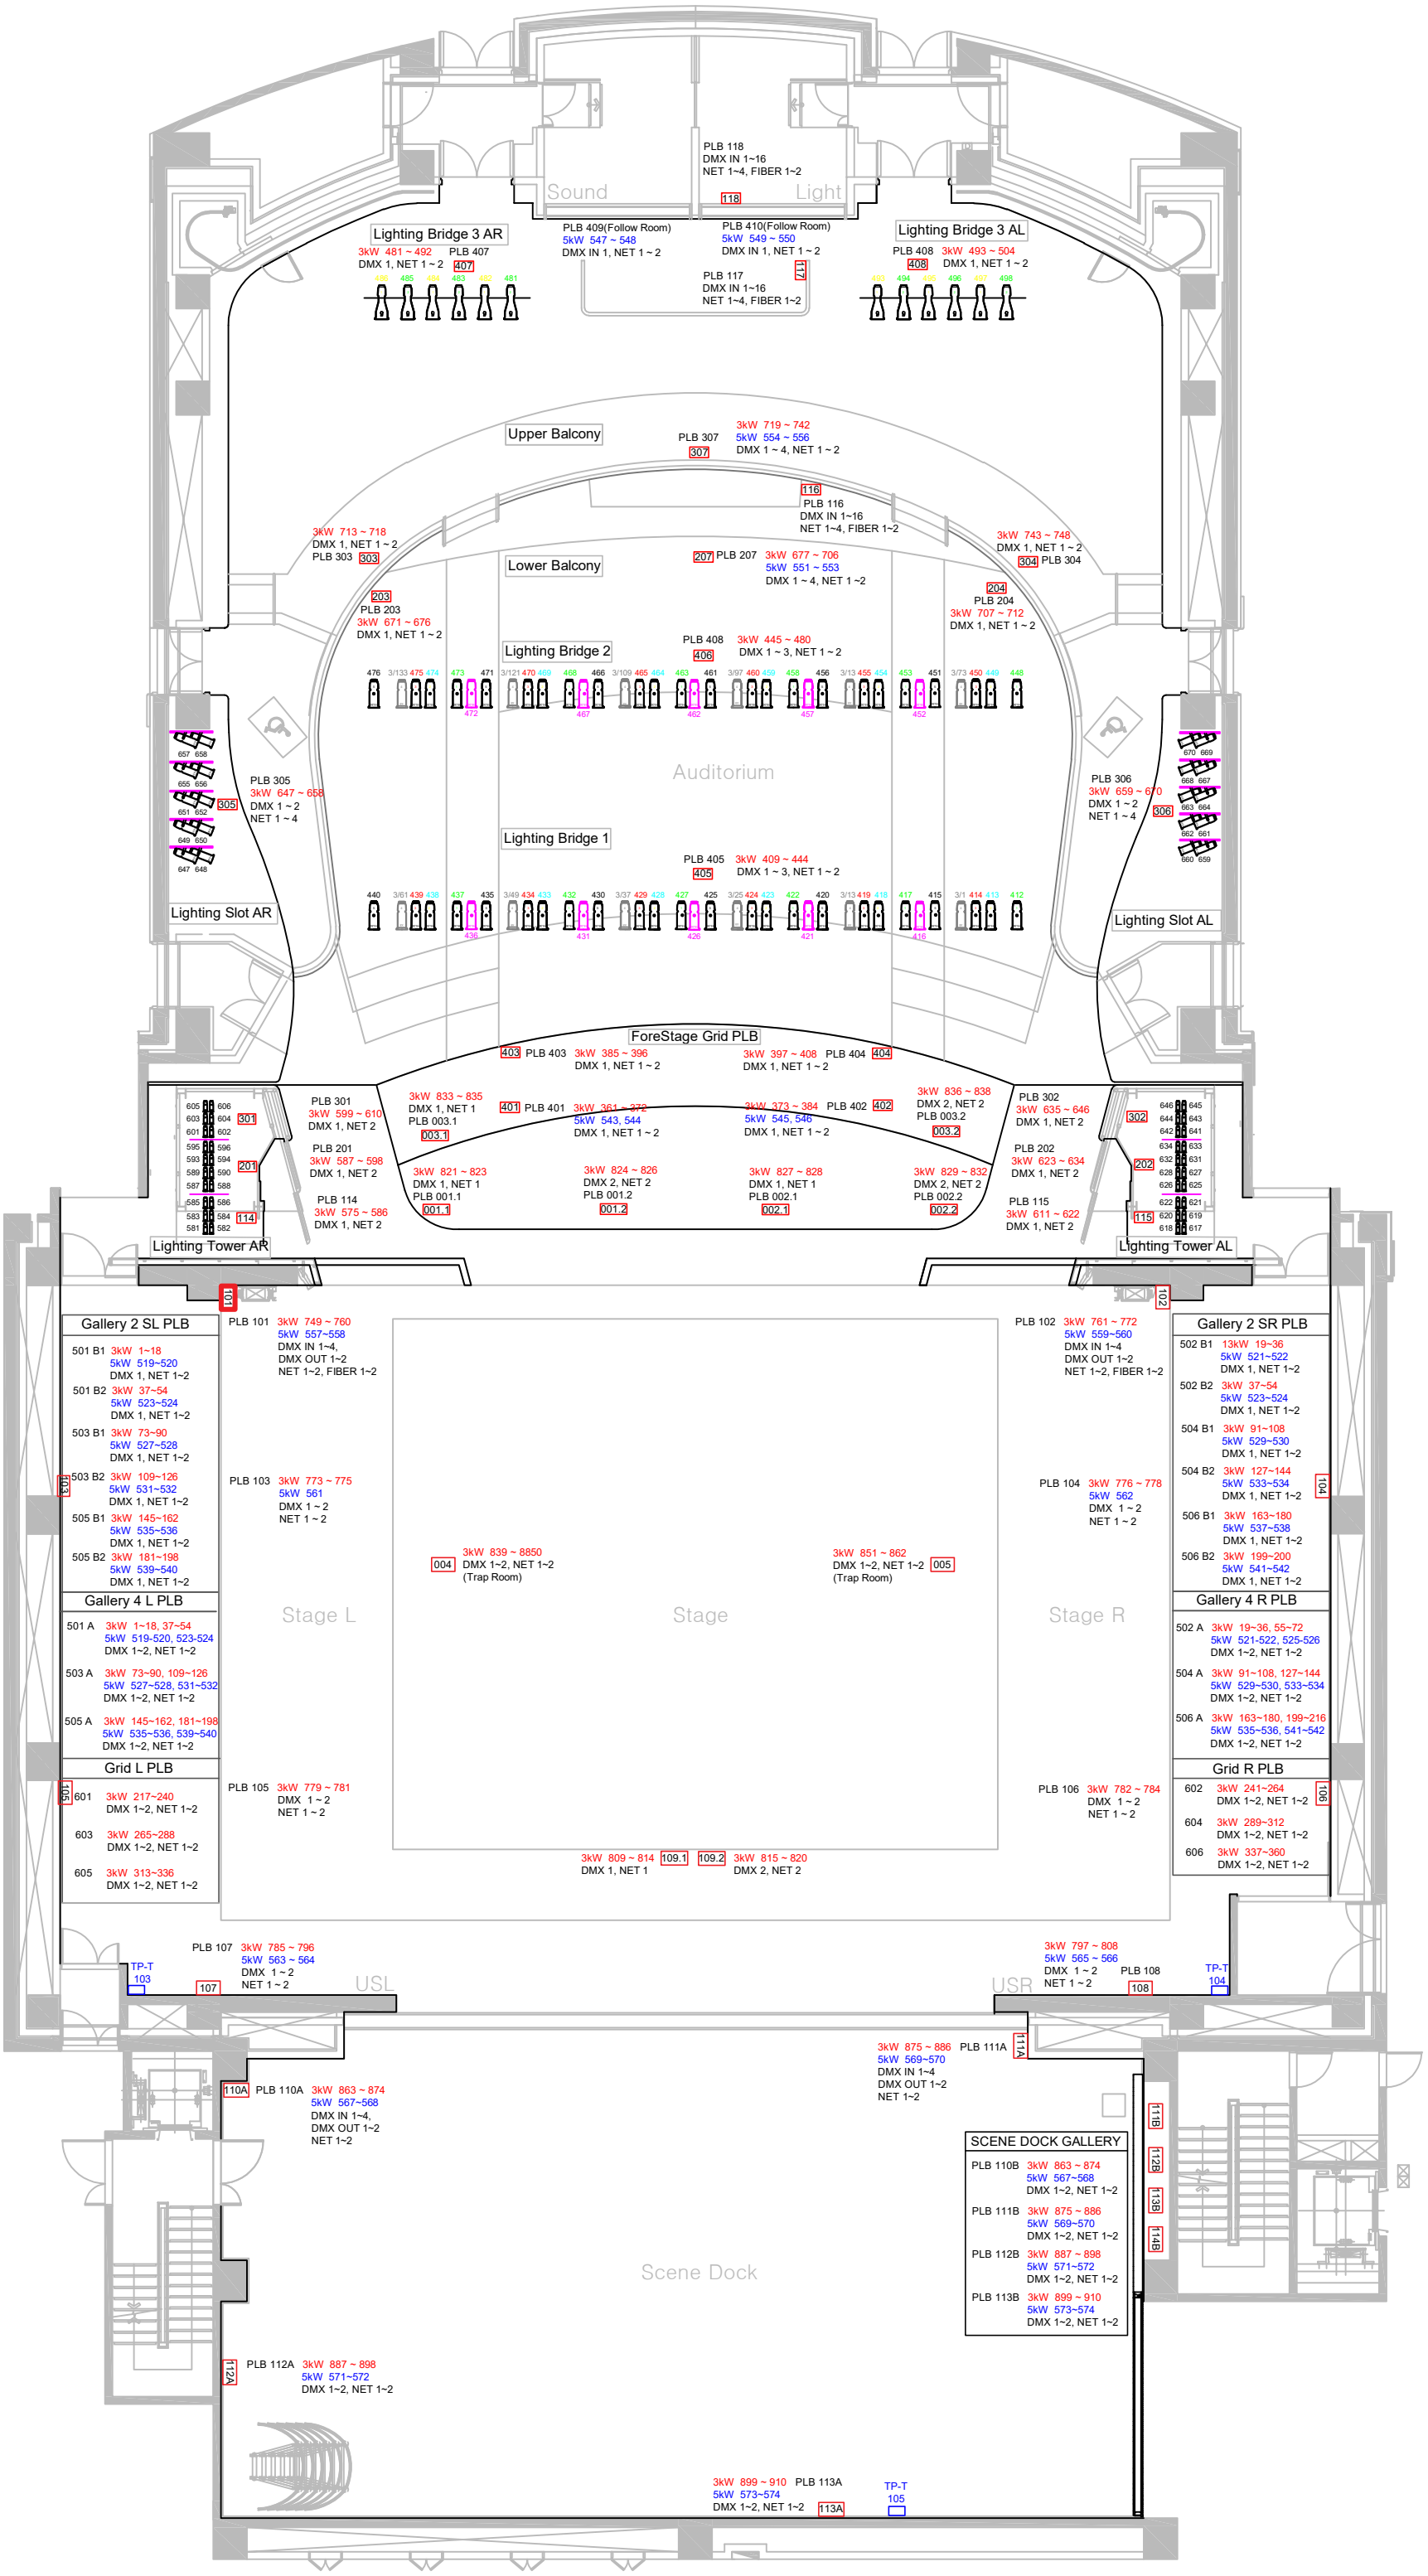
Sound
Light
118
PLB 118
DMX IN 1~16
NET 1~4, FIBER 1~2
Lighting Bridge 3 AR
3kW 481 ~ 492
PLB 407
DMX 1, NET 1 ~ 2
407
PLB 409(Follow Room)
5kW 547 ~ 548
DMX IN 1, NET 1 ~ 2
PLB 410(Follow Room)
5kW 549 ~ 550
DMX IN 1, NET 1 ~ 2
PLB 117
DMX IN 1~16
NET 1~4, FIBER 1~2
117
Lighting Bridge 3 AL
PLB 408
3kW 493 ~ 504
408
DMX 1, NET 1 ~ 2
Upper Balcony
PLB 307
307
3kW 719 ~ 742
5kW 554 ~ 556
DMX 1 ~ 4, NET 1 ~ 2
116
PLB 116
DMX IN 1~16
NET 1~4, FIBER 1~2
3kW 713 ~ 718
DMX 1, NET 1 ~ 2
PLB 303
303
3kW 743 ~ 748
DMX 1, NET 1 ~ 2
304
PLB 304
Lower Balcony
207
PLB 207
3kW 677 ~ 706
5kW 551 ~ 553
DMX 1 ~ 4, NET 1 ~2
203
PLB 203
3kW 671 ~ 676
DMX 1, NET 1 ~ 2
204
PLB 204
3kW 707 ~ 712
DMX 1, NET 1 ~ 2
Lighting Bridge 2
PLB 408
406
3kW 445 ~ 480
DMX 1 ~ 3, NET 1 ~ 2
Auditorium
PLB 305
3kW 647 ~ 658
DMX 1 ~ 2
NET 1 ~ 4
305
PLB 306
3kW 659 ~ 670
DMX 1 ~ 2
NET 1 ~ 4
306
Lighting Bridge 1
PLB 405
405
3kW 409 ~ 444
DMX 1 ~ 3, NET 1 ~ 2
Lighting Slot AR
Lighting Slot AL
ForeStage Grid PLB
403
PLB 403
3kW 385 ~ 396
DMX 1, NET 1 ~ 2
3kW 397 ~ 408
PLB 404
404
DMX 1, NET 1 ~ 2
PLB 301
3kW 599 ~ 610
DMX 1, NET 2
301
3kW 833 ~ 835
DMX 1, NET 1
PLB 003.1
003.1
401
PLB 401
3kW 361 ~ 372
5kW 543, 544
DMX 1, NET 1 ~ 2
3kW 373 ~ 384
5kW 545, 546
DMX 1, NET 1 ~ 2
PLB 402
402
3kW 836 ~ 838
DMX 2, NET 2
PLB 003.2
003.2
PLB 302
3kW 635 ~ 646
DMX 1, NET 2
302
PLB 201
3kW 587 ~ 598
DMX 1, NET 2
201
3kW 821 ~ 823
DMX 1, NET 1
PLB 001.1
001.1
3kW 824 ~ 826
DMX 2, NET 2
PLB 001.2
001.2
3kW 827 ~ 828
DMX 1, NET 1
PLB 002.1
002.1
3kW 829 ~ 832
DMX 2, NET 2
PLB 002.2
002.2
PLB 202
3kW 623 ~ 634
DMX 1, NET 2
202
PLB 114
3kW 575 ~ 586
DMX 1, NET 2
114
PLB 115
3kW 611 ~ 622
DMX 1, NET 2
115
Lighting Tower AR
Lighting Tower AL
101
102
Gallery 2 SL PLB
501 B1 3kW 1~18
5kW 519~520
DMX 1, NET 1~2
501 B2 3kW 37~54
5kW 523~524
DMX 1, NET 1~2
503 B1 3kW 73~90
5kW 527~528
DMX 1, NET 1~2
503 B2 3kW 109~126
5kW 531~532
DMX 1, NET 1~2
505 B1 3kW 145~162
5kW 535~536
DMX 1, NET 1~2
505 B2 3kW 181~198
5kW 539~540
DMX 1, NET 1~2
103
Gallery 4 L PLB
501 A 3kW 1~18, 37~54
5kW 519-520, 523-524
DMX 1~2, NET 1~2
503 A 3kW 73~90, 109~126
5kW 527~528, 531~532
DMX 1~2, NET 1~2
505 A 3kW 145~162, 181~198
5kW 535~536, 539~540
DMX 1~2, NET 1~2
Grid L PLB
501 601 3kW 217~240
DMX 1~2, NET 1~2
603 3kW 265~288
DMX 1~2, NET 1~2
605 3kW 313~336
DMX 1~2, NET 1~2
PLB 101
3kW 749 ~ 760
5kW 557~558
DMX IN 1~4,
DMX OUT 1~2
NET 1~2, FIBER 1~2
PLB 103
3kW 773 ~ 775
5kW 561
DMX 1 ~ 2
NET 1 ~ 2
PLB 105
3kW 779 ~ 781
DMX 1 ~ 2
NET 1 ~ 2
Stage L
004
3kW 839 ~ 8850
DMX 1~2, NET 1~2
(Trap Room)
Stage
3kW 851 ~ 862
DMX 1~2, NET 1~2
(Trap Room)
005
3kW 809 ~ 814
DMX 1, NET 1
109.1
109.2
3kW 815 ~ 820
DMX 2, NET 2
Stage R
PLB 102
3kW 761 ~ 772
5kW 559~560
DMX IN 1~4
DMX OUT 1~2
NET 1~2, FIBER 1~2
PLB 104
3kW 776 ~ 778
5kW 562
DMX 1 ~ 2
NET 1 ~ 2
PLB 106
3kW 782 ~ 784
DMX 1 ~ 2
NET 1 ~ 2
Gallery 2 SR PLB
502 B1 13kW 19~36
5kW 521~522
DMX 1, NET 1~2
502 B2 3kW 37~54
5kW 523~524
DMX 1, NET 1~2
504 B1 3kW 91~108
5kW 529~530
DMX 1, NET 1~2
504 B2 3kW 127~144
5kW 533~534
DMX 1, NET 1~2
506 B1 3kW 163~180
5kW 537~538
DMX 1, NET 1~2
506 B2 3kW 199~200
5kW 541~542
DMX 1, NET 1~2
104
Gallery 4 R PLB
502 A 3kW 19~36, 55~72
5kW 521-522, 525-526
DMX 1~2, NET 1~2
504 A 3kW 91~108, 127~144
5kW 529~530, 533~534
DMX 1~2, NET 1~2
506 A 3kW 163~180, 199~216
5kW 535~536, 541~542
DMX 1~2, NET 1~2
Grid R PLB
602 3kW 241~264
DMX 1~2, NET 1~2
604 3kW 289~312
DMX 1~2, NET 1~2
606 3kW 337~360
DMX 1~2, NET 1~2
106
TP-T
103
PLB 107
3kW 785 ~ 796
5kW 563 ~ 564
DMX 1 ~ 2
NET 1 ~ 2
107
USL
USR
3kW 797 ~ 808
5kW 565 ~ 566
DMX 1 ~ 2
NET 1 ~ 2
PLB 108
108
TP-T
104
3kW 875 ~ 886
5kW 569~570
DMX IN 1~4
DMX OUT 1~2
NET 1~2
PLB 111A
111A
110A
PLB 110A
3kW 863 ~ 874
5kW 567~568
DMX IN 1~4,
DMX OUT 1~2
NET 1~2
SCENE DOCK GALLERY
PLB 110B 3kW 863 ~ 874
5kW 567~568
DMX 1~2, NET 1~2
PLB 111B 3kW 875 ~ 886
5kW 569~570
DMX 1~2, NET 1~2
PLB 112B 3kW 887 ~ 898
5kW 571~572
DMX 1~2, NET 1~2
PLB 113B 3kW 899 ~ 910
5kW 573~574
DMX 1~2, NET 1~2
111B
112B
113B
114B
Scene Dock
112A
PLB 112A
3kW 887 ~ 898
5kW 571~572
DMX 1~2, NET 1~2
3kW 899 ~ 910
5kW 573~574
DMX 1~2, NET 1~2
PLB 113A
113A
TP-T
105

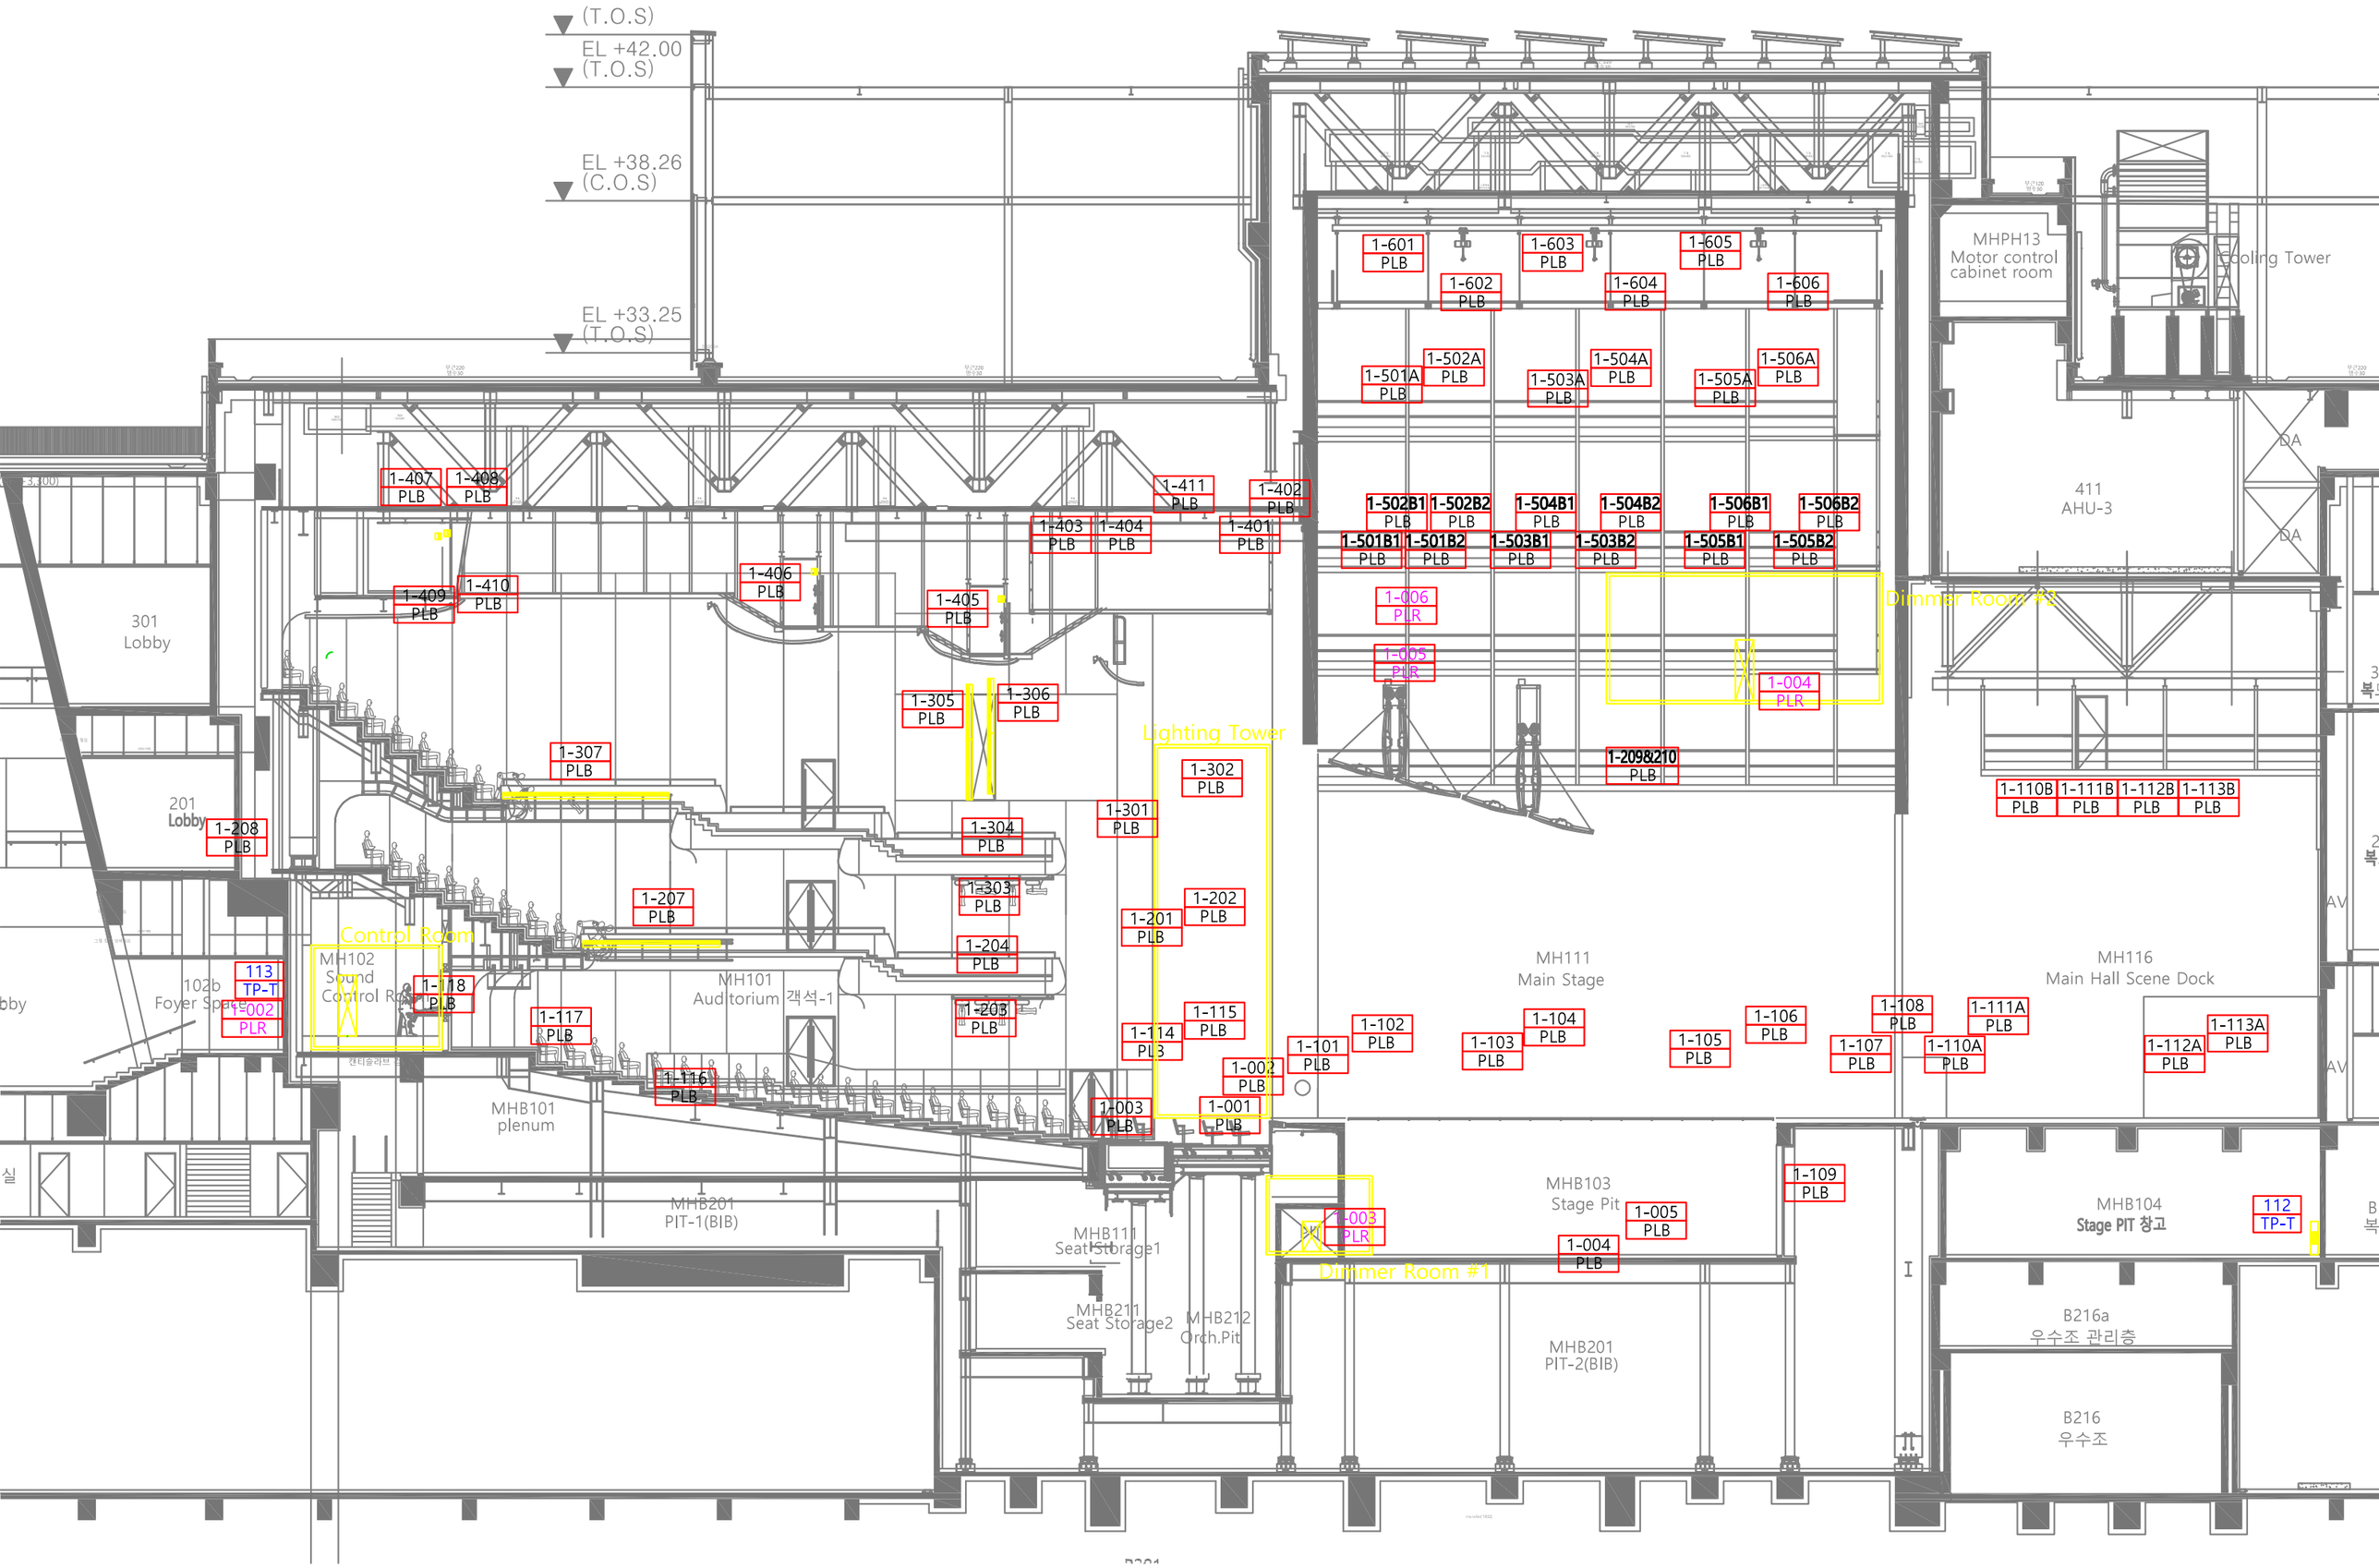
(T.O.S)
EL +42.00 (T.O.S)
EL +38.26 (C.O.S)
EL +33.25 (T.O.S)
1-601 PLB
1-602 PLB
1-603 PLB
1-604 PLB
1-605 PLB
1-606 PLB
MHPH13 Motor control cabinet room
Cooling Tower
1-501A PLB
1-502A PLB
1-503A PLB
1-504A PLB
1-505A PLB
1-506A PLB
1-407 PLB
1-408 PLB
1-411 PLB
1-402 PLB
1-403 PLB
1-404 PLB
1-401 PLB
1-502B1 PLB
1-502B2 PLB
1-504B1 PLB
1-504B2 PLB
1-506B1 PLB
1-506B2 PLB
1-501B1 PLB
1-501B2 PLB
1-503B1 PLB
1-503B2 PLB
1-505B1 PLB
1-505B2 PLB
411 AHU-3
DA
DA
1-409 PLB
1-410 PLB
1-406 PLB
1-405 PLB
1-006 PLR
Dimmer Room #2
1-005 PLR
1-004 PLR
301 Lobby
1-305 PLB
1-306 PLB
Lighting Tower
1-307 PLB
1-302 PLB
1-209&210 PLB
1-110B PLB
1-111B PLB
1-112B PLB
1-113B PLB
201 Lobby
1-208 PLB
1-304 PLB
1-301 PLB
1-303 PLB
1-207 PLB
1-202 PLB
1-201 PLB
Control Room
1-204 PLB
MH102 Sound Control Room
113 TP-T
1-002 PLR
102b Foyer Space
1-118 PLB
MH101 Auditorium 객석-1
1-203 PLB
1-115 PLB
1-114 PLB
1-117 PLB
1-116 PLB
1-002 PLB
1-003 PLB
1-001 PLB
1-101 PLB
1-102 PLB
1-103 PLB
1-104 PLB
1-105 PLB
1-106 PLB
1-107 PLB
1-108 PLB
1-110A PLB
1-111A PLB
1-112A PLB
1-113A PLB
MH111 Main Stage
MH116 Main Hall Scene Dock
MHB101 plenum
MHB201 PIT-1(BIB)
MHB111 Seat Storage1
MHB211 Seat Storage2
MHB212 Orch.Pit
1-003 PLR
Dimmer Room #1
MHB103 Stage Pit
1-005 PLB
1-004 PLB
1-109 PLB
MHB104 Stage PIT 창고
112 TP-T
B216a 우수조 관리층
MHB201 PIT-2(BIB)
B216 우수조